


OZNACZENIA	
	IST. LINE ROZGRANICZAJĄCE
	PROJ. LINE ROZGRANICZAJĄCE
	PROJ. OS JEZNI
	PROJ. KRAWĘDZ JEZNI (BEZ KRAWĘZNIKA)
	PROJ. Z KRAWĘZNIK BET. 15x30 cm WYNESIONY
	PROJ. KRAWĘZNIK BET. 15x30 cm OBNIZONY
	PROJ. KRAWĘDZ PODCZKA
	PROJ. WZNOSIENIE ISTN. NAWIERZCHNI JEZNI
	PROJ. BUDOWA NAWIERZCHNI JEZNI Z BETONU ASFALTOWEGO
	PROJ. NAWIERZCHNIA ZIARZDU Z BETONU ASFALTOWEGO
	PROJ. POKRYCIE Z PŁYT DROGOWYCH TYPU IDMB
	LOKALIZACJA PRZEKROJÓW CHARAKTERYSTYCZNYCH
	LOKALIZACJA PRZEKROJÓW POPRZECZNYCH

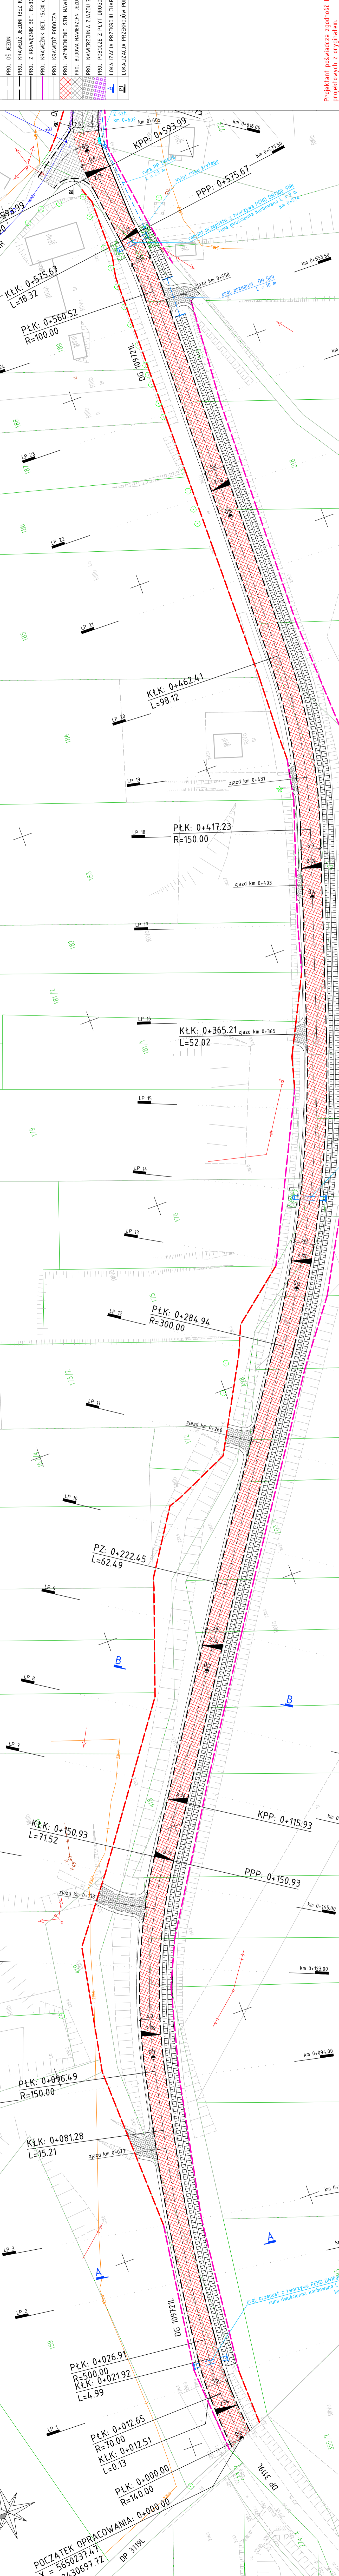

**Projektant posiada zgodność kopii mapy do celów projektowych z oryginałem.**

<b>ZESPÓŁ PROJEKTOWY</b>	
FUNKCJA	IMIE I NAZWISKO
Projektant	mgr inż. Jerzy Góralski
Specjalność: Inżynieria	LIB/002/002/05
Supervizor	inż. Karol Barcal
Specjalność: Inżynieria	LIB/002/002/05
<b>NAZWA ZAMIERZENIA BUDOWLANEGO</b>	
ROZBUDOWA I BUDOWA DRUGI GMINNEJ NR 10912/L	
OD KM 0+000 DO KM 1+610 W M. OLESIN	
I W M. WIELOBYDZ - KOLONIA	
<b>TYTUŁ RYSUNKU</b>	
PROJEKT ZAGOSPODAROWANIA TERENU ARK. 1	
DATA	SKALA
23.04.2024	1:500
NR RYS.	2.1

POCZĄTEK OPRACOWANIA: 0+000.00  
 X = 5650237.47  
 Y = 8430697.72  
 DP 3119L